



Kortið vísir verandi byggisamtykt yfir økið, har ætlanin er at gera broytingar

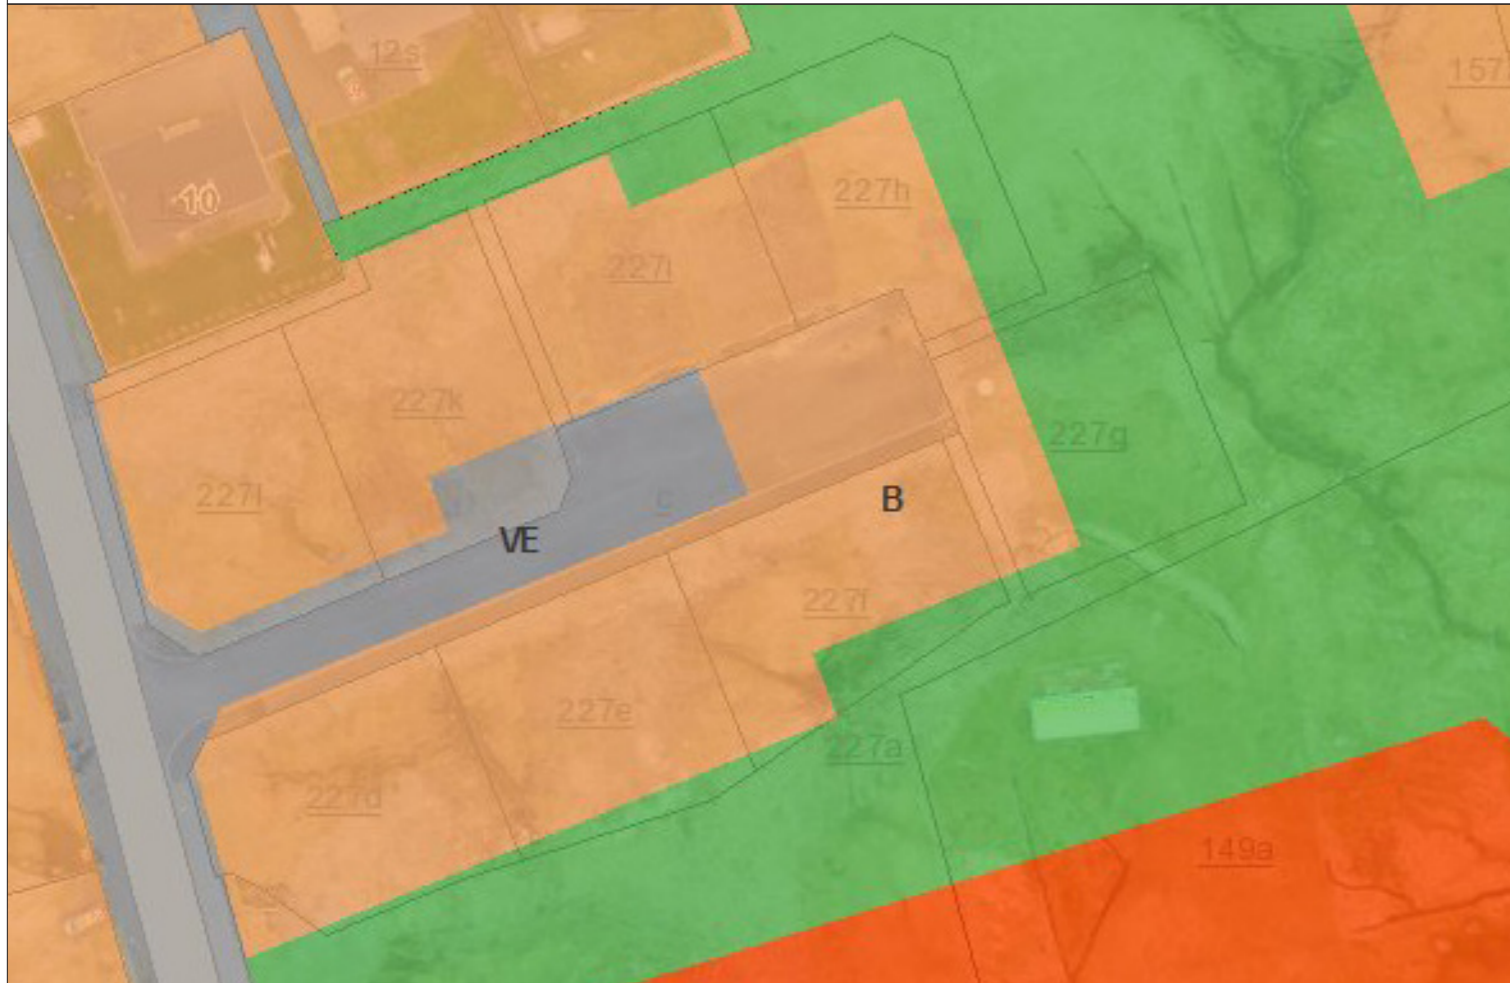

Kortið vísir einans lutirnar, sum uppskot er um at broyta



Kortið vísir byggisamtyktina eftir at broytingarnar eru framdar

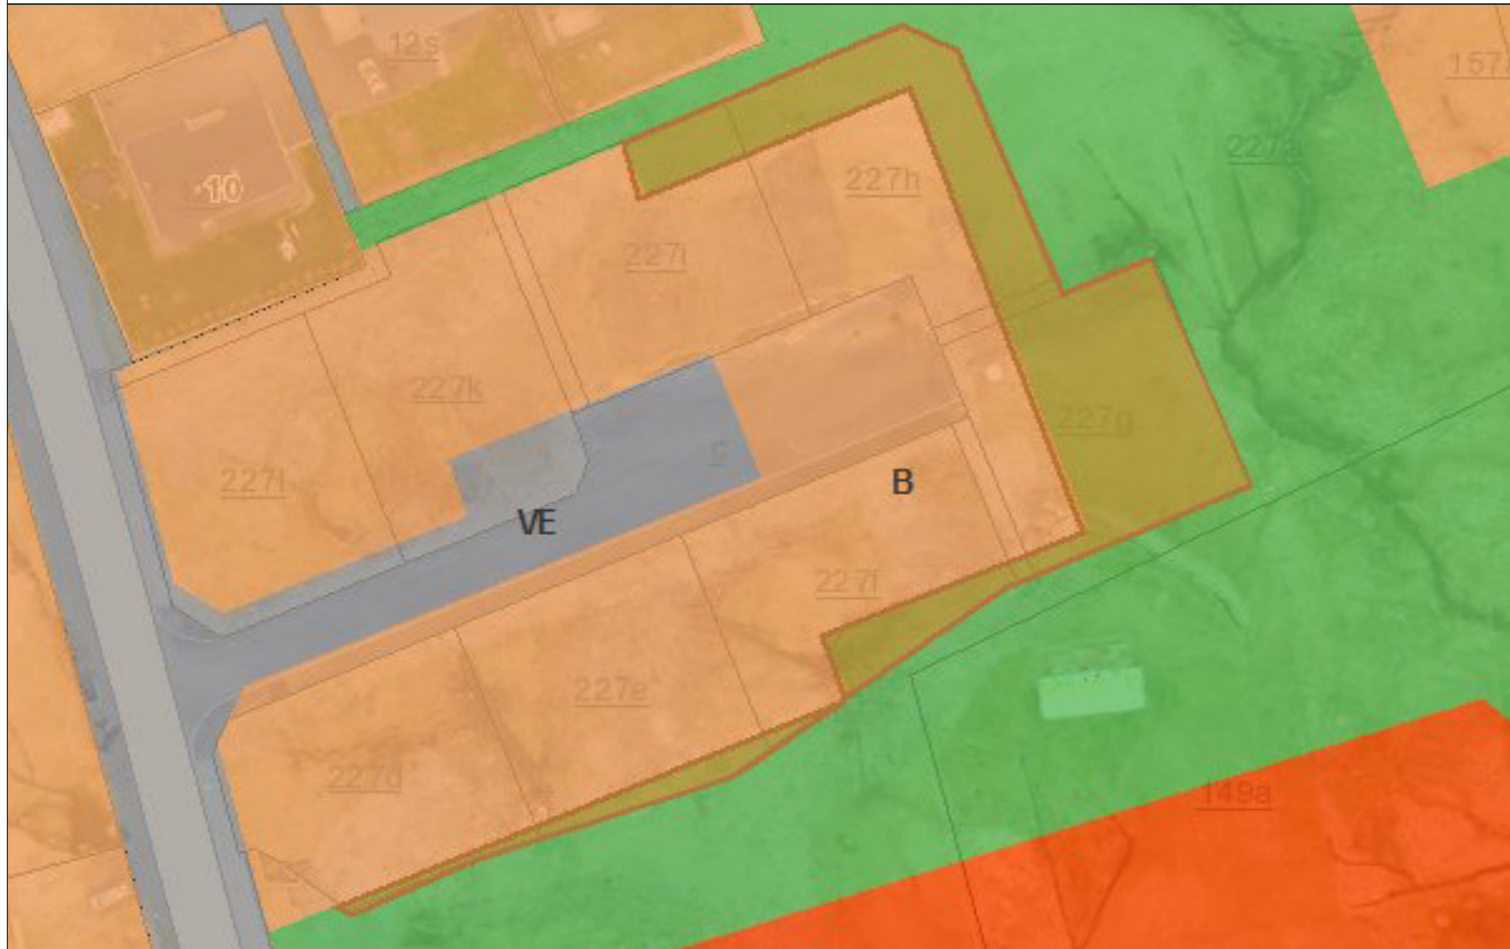

Nýggja útstykkingin við Gudmundargøtu er liðug, men nú vísir tað seg at galdandi byggisamtykt ikki samsvarar við útstykkingina.

Tí verður neyðugt at broyta ein part av økinum í byggisamtyktini frá øki F-Almenn frítíðarøki til øki B-Byggiøki/sethús. Talan er um at leggja økið, sum er víst við gulum, afturat øki B-Byggiøki/sethús.

Býráðið samtykti tann 22. juni 2021 at broyta byggisamtyktina.