



Kortið vísir verandi byggisamtykt yvir økið, har ætlanin er at gera broytingar



Kortið vísir einans lutirnar, sum uppskot er um at broyta

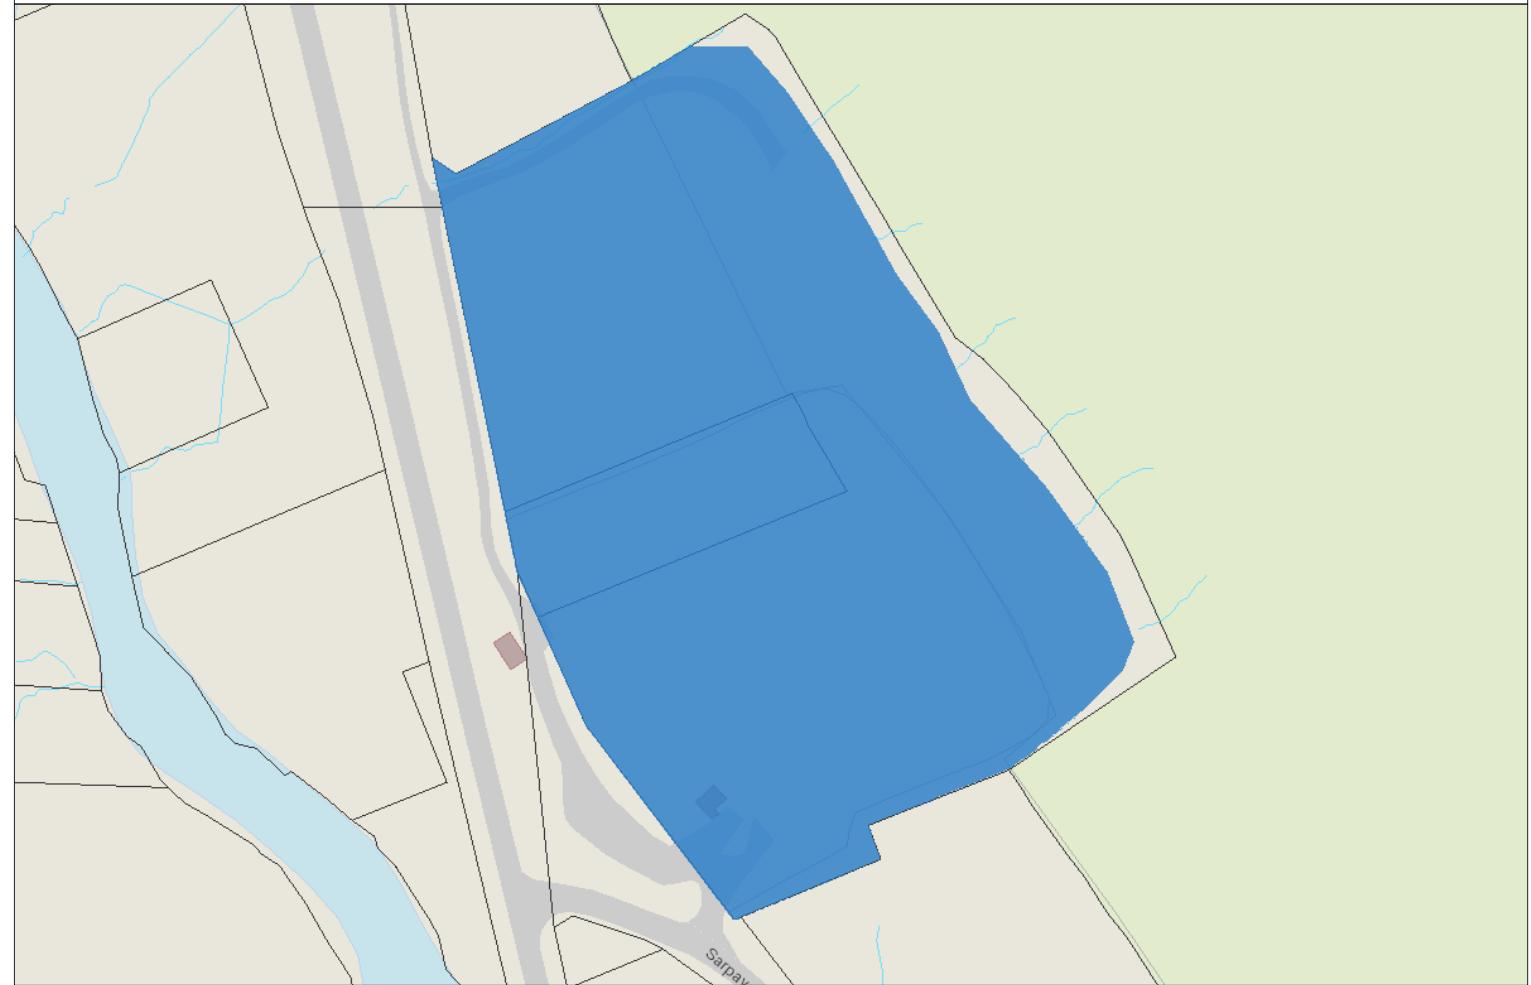

Kortið vísir byggisamtyktina eftir at broytingarnar eru framdar

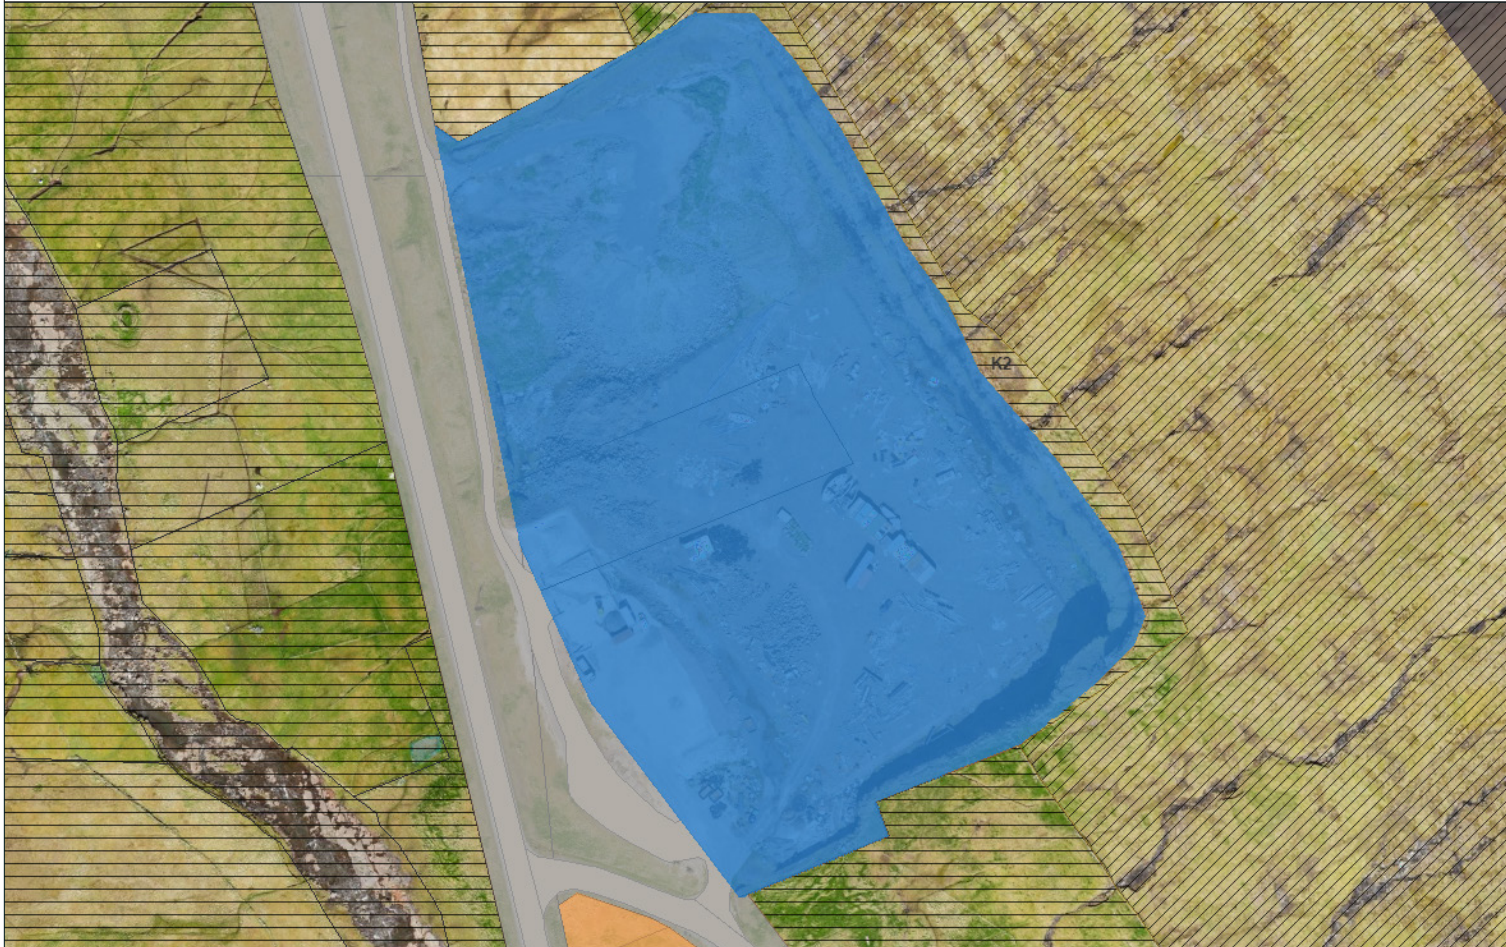

Á býráðsfundi tann 26. oktober 2021 samtykti býráðið at broyta byggisamtyktina fyri grótbrotið í Sandavági, matr. nr. 245b og 61b.

Broytt verður frá øki F: Almenn frítíðarøki til øki C: Vinnuendamál.