


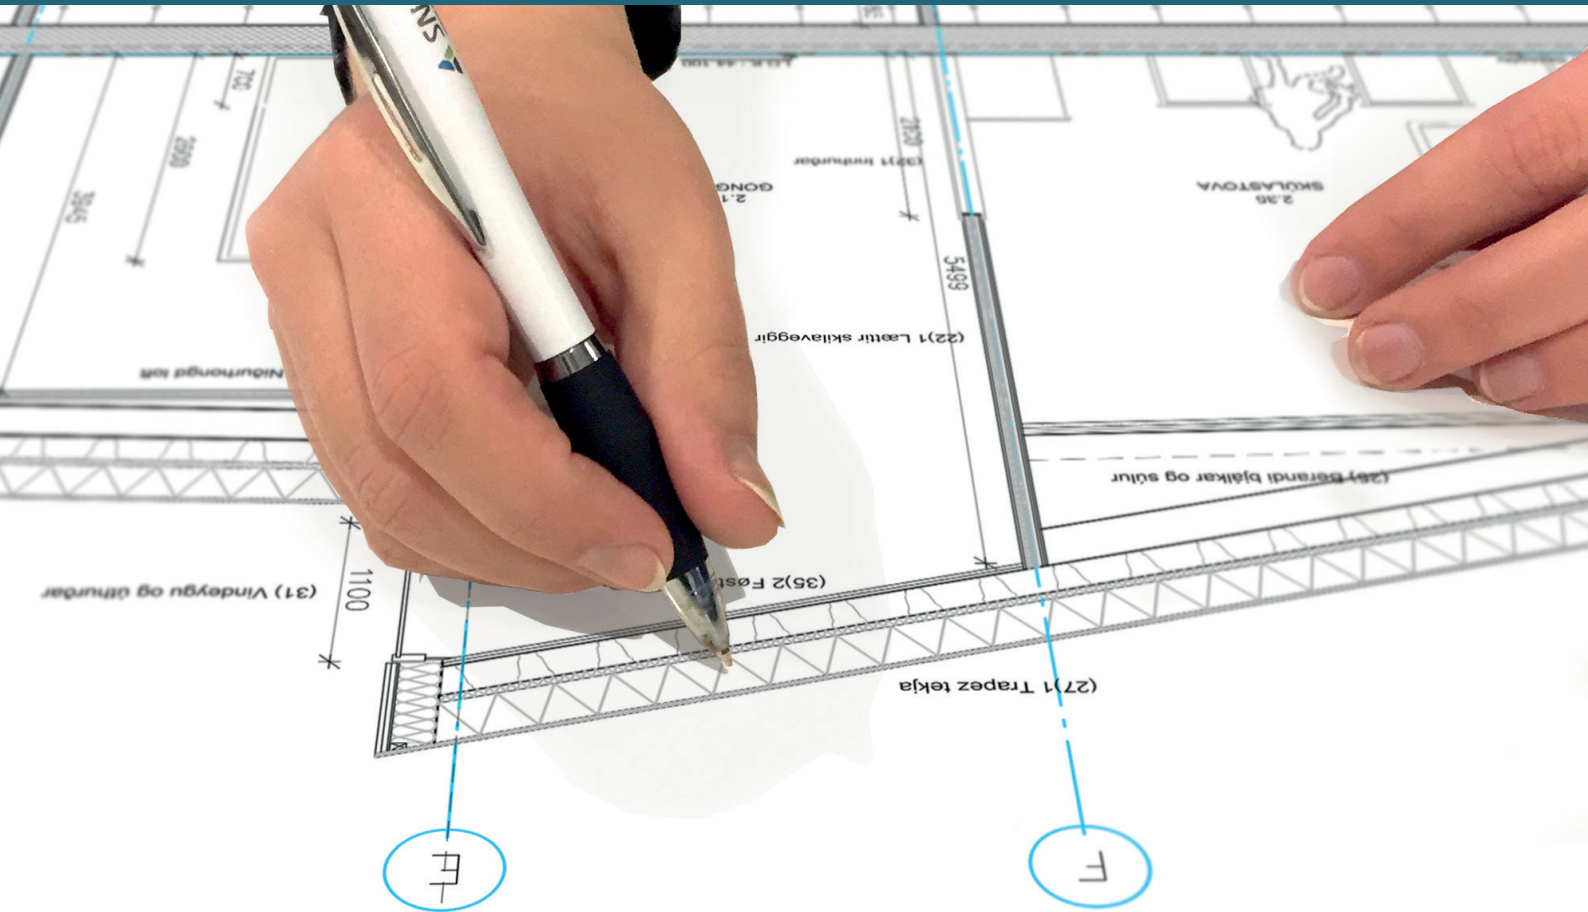

# Umsóknarblað





## VÁGA KOMMUNA

Hammershaimbsvegur 1  
360 Sandavágur  
Tel: (+298) 34 44 00  
vaga@vaga.fo  
www.vaga.fo

# Umsókn um byggiloyvi

Tygum verða vinaliga biðin um at útfylla umsóknarblaðið og undirskriva. **Vinaliga skrivið við SPJALDRASTAVUM.** Tá ið tygum hava fylt út umsóknina, senda tygum hana saman við fylgiskjølum til: vaga@vaga.fo

### 1 Umsøkjari

Eftirnavn:

Fornavn:

Teldupostur:

Bústaður:

Postnummar:

Bygd / býur:

Heimatelefon:

Fartelefon:

### 2 Søkt verður um

Søkt verður um (set kross):

Nýbygging

Afturatbygging

Umbygging

### 3 Hvat er ætlanin at byggja

Set kross við hvørja bygging ætlan er at fara undir.

Verður søkt um t.d. sethús við sjálvstøðugum bilhúsi / bilskýli, skal krossur setast fyri bæði.

Sethús

Tvíhús

Rað- / ketuhús

Annað, skriva hvat:

Vinnubygning

Bilhús / bilskýli

Hjall / úthús

### 4 Matrikulnummar

Skriva matrikulnummar og bygd

Matrikulnummar:

Bygd

### 5 Tekniskar innleggingar

Er talan um nýbygging, skal upplýsast um, hvørjar tekniskar innleggingar eru á ognini.

SEV

Telefon

Kloakk / regnvatn

Brúksvatn / drekkivatn

### 6 Undirskrift umsøkjarans

Eg vátta, at allar upplýsingar eru rættar, og at eg eri eigari av ognini á matrikulnummarinum, upplýst í punkt 4. Eisini havi eg lagt øll neyðug fylgiskjøl við í umsóknina (sí vegleiðing á baksíðuni).

Dagfesting (dd/mm/áá):

Undirskrift

# Fylgiskjal til umsókn um byggiloyvi

## Nettonýtingarstig

At fylla út:

Nettonýtingarstig fyri sethús, tvíhús, rað- / ketuhús ella vinnubygningar	
---	--

## Tøl fyri orkukarm og -tørv

### Yvirkførlumissur (Transmissjón)

At fylla út:

Bygningar í einari hædd	
Bygningar í tveimum hæddum	
Bygningar í trimum hæddum	

### Orkukarmur (BK17)

Upphitað hæddarvidd	
Roknaður orkukarmur (sæmbært bygningskunngerðini 2017)	
Samlaður orkutørvur (samlet energibehov)	

### U-virðir

Útveggir og kjallaraveggir móti jørð	
Skilaveggir, móti rúnum har hitin er 5 °C lægri enn viðkomandi rúm	
Lendisgólv og kjallaragólv móti jørð	
Loft og takkonstruktiónir, íroknað vegg móti væðing	
Úthurðar, vindeygu, takvindeygu, ervaljós og lúkur	

### Linjumissur

Undirstøði (Fundament)	
Samankomingar millum útvegg, vindeygu ella úthurðar, portur og lúkur	
Samankomingar millum takkonstruktiónir og takvindeygu ella ervaljós	

### Skjøl yvir útroknigar av tølum fyri orkunýtslu skulu viðleggjast umsóknini.

Kommunan góðtekur ikki útrokningar av orkutølum, ið eru gjørdar við grударlag í forritum frá veitarum. Útrokningar skulu gerast við forritum, ið eru útgivin av Statens Byggeforskningsinstitut SBI: Be10 ella Be15.

# Vegleiðing - hvørji fylgiskjøl skulu leggjast við í umsóknini?

Alt eftir, hvat søkt verður um, eru ymisk krøv til hvørji skjøl skulu leggjast við í umsóknini.

Niðanfryi sæst, hvørji fylgiskjøl eru kravd í hvørjum føri.

## Sethús, tvíhús, rað-/ketuhús ella vinnubygningar

- Støðumynd 1:250/1:500
- Flatmyndir 1:100
- Tvørskurður 1:50 við tilfarslýsing og lendisviðurskiftum
- Síðumyndir 1:100 við lendisviðurskiftum og bjargingaropum
- Kloakkætlan 1:100
- Sertekning av brunakambi í tak og útvegg 1:20 (tvíhús/raðhús)
- Avrit av skeyti á ognini
- Møguligar servittuttar
- Frágreiðingar og útrokningar
- Fyri størri bygningar, skulu eisini brunatekningar og statiskar útrokningar

Sí eisini faldaran „Sethúsabygging“

## Frágreiðingar og útrokningar av orkukarmi og -tørvi

- Tekningar av verandi støðu og viðkomandi umbyggingum, sum skulu lýsast fyri at viðgera málið, flatmyndir, síðumyndir og tvørskurðir við tilfarslýsingum.

## Skúrir/hjallur

- Støðumynd við mátum og staðseting
- Tvørskurður í minsta lagi 1:100 við mátum og tilfarslýsing

## Bilhús/bilskýli

- Støðumynd 1:100/1:200
- Flatmynd 1:100
- Síðumyndir 1:100
- Tvørskurður 1:100 við mátum og tilfarslýsing

## Afturatbygging

- Støðumynd 1:250/1:500
- Flatmynd 1:100 av verandi og framtíðar støðu
- Síðumyndir 1:100
- Tvørskurður 1:50 við mátum og tilfarslýsing

## Kvistar

- Tekning av øllum viðkomandi útsíðum, í minsta lagi 1:100 við øllum mátum
- Tvørskurður, í minsta lagi 1:50 við mátum og tilfarslýsing

## Sethúsabygging

Faldarin „Sethúsabygging“ er gjørdur fyri at lætta um, tá ið søkt verður um byggiloyvi til sethús.

Í faldaranum eru dømi um tekningar, frágreiðingar, útrokningar o.a. Faldarin fæst á kommunuskrivstovuni og á [www.vaga.fo](http://www.vaga.fo)

## Gevið gætur

Øll fylgiskjøl (tekningar, skeyti, servittuttar, frágreiðingar, útrokningar og onnur skjøl) viðvíkjandi byggiumsóknini skulu dagfestast, merkjast við matr. nr. á ognini og undirskrivast.

Tað er umráðandi, at skjøl, ið umfata tekningar, útrokningar og frágreiðingar, eru undirskrivað av persóni, sum hevur gjørt tey. Hesin er samstundis ábyrgdari av, at skjølini eru nøktandi.

Sambært almennu byggisamtyktini fyri Vága kommunu, skulu tekningar og útrokningar verða gjørdar av fólki, ið fakliga eru før fyri hesum, (t.d. arkitektar, verkfrøðingar, byggifrøðingar og byggitøkningar) og sum byggivaldið heldur hava nóg góðan kunneleika, og skulu tekningar og útrokningar teirra lúka tey krøv, ið vanliga verða sett til tekniska projektering.

Tá ið teknað verður, er týðningarmikið at hugsað verður um kap. 5 og 7 í BK17, ávikavist "Brunaviðurskifti" og "Orka".

## Spurningar

Um tú hevur spurningar í sambandi við byggiloyvið, ert tú vælkomín at koma á kommunuskrivstovuna ella ringja á telefon 34 44 00. Eisini ber til at senda teldupost til [vaga@vaga.fo](mailto:vaga@vaga.fo)

